

**ROMÂNIA**  
**JUDEȚUL NEAMȚ**  
**CONSILIUL LOCAL AL COMUNEI RUGINOASA**

**HOTĂRÂRE**

**privind aprobarea actualizării prevederilor articolelor 2, 3 și 4 din H.C.L. nr. 43 din 30.09.2022, precum și pentru aprobarea studiului de fezabilitate pentru obiectivul de investiții „MODERNIZARE DRUMURI DE INTERES LOCAL, ÎN COMUNA RUGINOASA, JUDEȚUL NEAMȚ”**

Consiliul local al comunei Ruginoasa, județul Neamț, întrunit în ședință ordinară în data de 17.02.2023;

Examinând referatul de aprobare nr. 475 din 10.02.2023 prin care primarul comunei Ruginoasa propune actualizarea prevederilor articolelor 2, 3 și 4 din Hotărârea Consiliului Local al comunei Ruginoasa nr. 43 din 30.09.2022, precum și pentru aprobarea studiului de fezabilitate pentru obiectivul de investiții „MODERNIZARE DRUMURI DE INTERES LOCAL, ÎN COMUNA RUGINOASA, JUDEȚUL NEAMȚ” ;

Analizând raportul nr. 476 din 10.02.2023 întocmit de către compartimentul de specialitate;

Având în vedere prevederile:

- H.G. nr. 907/2016 privind etapele de elaborare și conținutul-cadru al documentațiilor tehnico-economice aferente obiectivelor/proiectelor de investiții finanțate din fonduri publice, cu modificările și completările ulterioare;
- Legii nr. 50/1991 privind autorizarea lucrărilor de construcții, republicată, cu modificările și completările ulterioare;
- Legii nr. 10/1995 privind calitatea în construcții, republicată, cu modificările și completările ulterioare;
- Art. 44, alin. (1) din Legea nr. 273/2006 privind finanțele publice locale, cu modificările și completările ulterioare;
- O.U.G. nr. 95/2021 pentru aprobarea Programului national de investiții „Anghel Saligny”, cu modificările și completările ulterioare;
- Ordinului MDLPA nr. 1333/2021 privind aprobarea Normelor metodologice pentru punerea în aplicare a prevederilor Ordonanței de urgență a Guvernului nr. 95/2021 pentru aprobarea Programului Național de Investiții „Anghel Saligny” pentru categoriile de investiții prevăzute la art. 4, alin. (1), lit. a) – d) din Ordonanța de urgență a Guvernului nr. 95/2021;

- Ordinului MDLPA nr. 1603/2022 privind aprobarea listei obiectivelor de investiții și sumele alocate acestora pentru finanțarea Programului Național de Investiții „Anghel Saligny” pentru categoriile de investiții prevăzute la art. 4, alin. (1), lit. a) – d) din Ordonanța de urgență a Guvernului nr. 95/2021, pentru județul Neamț, în perioada 2022 - 2028;
- Art. 129, alin. (6), lit. „c” din O.U.G. nr. 57/2019 privind Codul Administrativ;  
Luând act de avizul favorabil al comisiei de specialitate;

În temeiul dispozițiilor art. 129, alin. (2), lit. „b” și ale art. 139, alin. (3), lit. „a” din O.U.G. nr. 57/2019 privind Codul Administrativ;

### **HOTĂRĂȘTE**

Art. 1. - Se aprobă actualizarea prevederilor art. 2 din H.C.L. nr. 43 din 30.09.2022 cu privire la indicatorii tehnico-economici aferenți obiectivului de investiții „MODERNIZARE DRUMURI DE INTERES LOCAL, IN COMUNA RUGINOASA JUDETUL NEAMT”, conform anexei nr. 1 la prezenta hotărâre.

Art. 2. - Se aprobă actualizarea prevederilor art.3 din H.C.L. nr. 43 din 30.09.2022 cu privire la devizului general actualizat aferent obiectivului de investiții „MODERNIZARE DRUMURI DE INTERES LOCAL, IN COMUNA RUGINOASA JUDETUL NEAMT”, conform anexei nr. 2 la prezenta hotărâre.

Art. 3. – Se aprobă actualizarea prevederilor art. 4 din H.C.L. nr. 43 din 30.09.2022 cu privire la finanțarea de la bugetul local al comunei Ruginoasa, a sumei de 210.937,94 de lei reprezentând categoriile de cheltuieli finanțate de la bugetul local conform prevederilor art. 4 alin. (6) din Normele metodologice pentru punerea în aplicare a prevederilor Ordonanței de urgență a Guvernului nr. 95/2021 pentru aprobarea Programului național de investiții "Anghel Saligny", pentru categoriile de investiții prevăzute la art. 4 alin. (1) lit. a)-d) din Ordonanța de urgență a Guvernului nr. 95/2021, aprobate prin Ordinul ministrului dezvoltării, lucrărilor publice și administrației nr. 1333/2021.

Art. 4. – Se aprobă studiul de fezabilitate pentru obiectivul de investiții „MODERNIZARE DRUMURI DE INTERES LOCAL, IN COMUNA RUGINOASA JUDETUL NEAMT” aprobat pentru finanțare prin Programul național de investiții „Anghel Saligny” prin ordin al ministrului dezvoltării, lucrărilor publice și administrației, întocmit de către S.C. ANDERSSEN SRL IAȘI, înregistrat la UAT RUGINOASA cu nr. 783 din 05.03.2019.

Art. 5. - Anexele nr. 1 și 2 fac parte integrantă din prezenta hotărâre.

Art. 5. Prezenta hotărâre se comunică, prin intermediul secretarului comunei, în termenul prevăzut de lege, Primarului comunei și Prefectului județului Neamț și se aduce la cunoștință publică prin afișarea la sediul primăriei, precum și pe pagina de internet a instituției

**PREȘEDINTE DE ȘEDINȚĂ**

**ADRIEAN MIRCEA**

**Nr. 10**

**Din 17.02.2023**

**Contrasemnează**

**SECRETAR GENERAL**

**DAN-STELIAN TANASĂ**



Anexa 2.2 c  
la normele metodologice

Caracteristicile principale și indicatorii tehnico - economici  
ai obiectivului de investiții


Denumirea obiectivului de investiții: „MODERNIZARE DRUM DE INTERES LOCAL”	
Faza (Nota conceptuală/SF/DALI/PT)	PT
Beneficiar (UAT)	COMUNA RUGINOASA, JUDEȚUL NEAMȚ
Amplasament:	Sat Ruginoasa
Valoarea totală a investiției (lei inclusiv TVA)	9,208,047.570
din care C+M (lei inclusiv TVA)	8,255,919.22
Curs BNR lei/euro din data .....	4,7643/25.02.2019
Valoarea finanțată de Ministerul Dezvoltării, Lucrărilor Publice și Administrației (cheltuieli eligibile lei inclusiv TVA)	9,000,000.00
Valoare finanțată de UAT Ruginoasa (lei inclusiv TVA)	1,004,971.63

DRUMURILE PUBLICE CLASIFICATE ȘI ÎNCADRATE ÎN CONFORMITATE CU PREVEDERILE  
LEGALE ÎN VIGOARE CA DRUMURI JUDEȚENE, DRUMURI DE INTERES LOCAL, RESPECTIV  
DRUMURI COMUNALE ȘI/SAU DRUMURI PUBLICE DIN INTERIORUL LOCALITĂȚILOR, PRECUM  
ȘI VARIANTE OCOLITOARE ALE LOCALITĂȚILOR

Indicatori tehnici specifici categoriei de investiții de la art. 4 alin. (1) lit. c) din O.U.G. nr. 95/2021	U.M.	Cantitate	Valoare (lei inclusiv TVA)
Lungime drum - terasamente	m.	3,897.00	346,944.58
Lungime drum - strat fundație	m.	3,897.00	1,553,177.54
Lungime drum - îmbrăcăminte rutieră	m.	3,897.00	2,385,243.98
Lățime parte carosabilă	m.	3,50/4/5,50	
Șanțuri/rigole	m.	7,794.00	2,558,456.70
Podete DN 500 mm	buc.	3	36,669.52
Podete DN 300 mm	buc.	70	716,275.29
Podete DN 800 mm	buc.	1	16,931.92
Poduri (număr/lungime totală)	buc./m.	0	0.00
Pasaaje denivelate, tuneluri, viaducte (număr/lungime totală)	buc./m.	0	0.00
Siguranta circulatiei	m.	3,897.00	51,441.13
Alte capacități: intersecții cu DN 15D	buc.	1	537,237.26

Standard de cost aprobat prin OMDLPA nr..... (euro fără TVA)	330,000.00	1,870,940.61
Verificare încadare în standard de cost		
Valoarea totală a investiției în euro inclusiv TVA raportată la numărul de beneficiari direcți/km drum (euro fără TVA)	220,743.03	1,251,506.36

Primar,  
Miluc Grigoras  
Semnătura ...

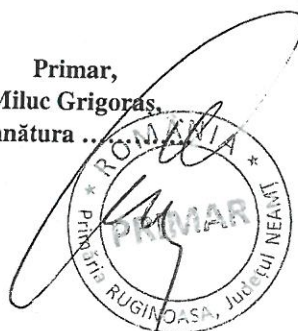





**DEVIZ GENERAL**  
al obiectivului de investiție : "MODERNIZARE DRUMURI DE INTERES LOCAL"

Nr. crt.	Denumirea capitolelor și a subcapitolelor de cheltuieli	Valoare ( inclusiv T.V.A. )			Defalcarea pe surse de finanțare	Defalcarea pe standard de cost	C+M
		Valoare (fără T.V.A.)	TVA	Valoare cu TVA			
		LEI	LEI	LEI			
1	2	3	4	5			
<b>Capitolul 1</b>							
<b>Cheltuieli pentru obținerea și amenajarea terenului</b>							
1.1	Obținerea terenului	0.00	0.00	0.00	buget local	nu	nu
1.2	Amenajarea terenului	0.00	0.00	0.00	buget de stat	da	da
1.3	Amenajări pentru protecția mediului și aducerea la starea inițială	0.00	0.00	0.00	buget local	da	da
1.4	Cheltuieli pentru relocarea/protecția utilităților	0.00	0.00	0.00	buget de stat	da	da
	<b>TOTAL CAPITOL 1</b>	<b>0.00</b>	<b>0.00</b>	<b>0.00</b>			
<b>Capitolul 2</b>							
<b>Cheltuieli pentru asigurarea utilităților necesare obiectivului</b>							
2	Cheltuieli pentru asigurarea utilităților necesare obiectivului	0.00	0.00	0.00	buget de stat	da	da
	<b>TOTAL CAPITOL 2</b>	<b>0.00</b>	<b>0.00</b>	<b>0.00</b>			
<b>Capitolul 3</b>							
<b>Cheltuieli pentru proiectare și asistență tehnică</b>							
3.1	Studii	8,000.00	1,520.00	9,520.00	buget local	da	nu
3.2	Documentații-suport și cheltuieli pentru obținerea de avize, acorduri și autorizații	5,000.00	950.00	5,950.00	buget local	da	nu
3.3	Expertizare tehnică	5,000.00	950.00	5,950.00	buget local	da	nu
3.4	Certificarea performanței energetice și auditul energetic al clădirilor	0.00	0.00	0.00	buget local	da	nu
3.5	Proiectare	176,000.00	33,440.00	209,440.00			
3.5.1	Temă de proiectare	0.00	0.00	0.00	buget local	da	nu
3.5.2	Studiu de fezabilitate	0.00	0.00	0.00	buget local	da	nu
3.5.3	Studiu de fezabilitate documentație de avizare a lucrărilor de intervenții și deviz general	20,000.00	3,800.00	23,800.00	buget local	da	nu
3.5.4	Documentațiile tehnice necesare în vederea obținerii avizelor/acordurilor/autorizațiilor	50,000.00	9,500.00	59,500.00	buget de stat	da	nu
3.5.5	Verificarea tehnică de calitate a D.T.A.C., proiectului tehnic și a detaliilor de execuție	12,000.00	2,280.00	14,280.00	buget de stat	da	nu
3.5.6	Proiect tehnic și detalii de execuție	94,000.00	17,860.00	111,860.00	buget de stat	da	nu
3.6	Organizarea procedurilor de achiziție	10,000.00	1,900.00	11,900.00	buget local	da	nu
3.7	Consultanță	30,000.00	5,700.00	35,700.00	buget local	da	nu
3.8	Asistență tehnică	85,000.00	16,150.00	101,150.00	buget local	da	nu
	<b>TOTAL CAPITOL 3</b>	<b>319,000.00</b>	<b>60,610.00</b>	<b>379,610.00</b>			
<b>Capitolul 4</b>							
<b>Cheltuieli pentru investiția de bază</b>							
4.1	Construcții și instalații	6,892,754.54	1,309,623.36	8,202,377.90			
4.1.1	Pentru care exista standard de cost	3,644,375.82	692,451.41	4,336,807.23	buget de stat	da	da
4.1.2	Pentru care nu exista standard de cost	3,248,378.72	617,191.96	3,865,570.68	buget de stat	nu	da
4.2	Montaj utilaje, echipamente tehnologice și funcționale	0.00	0.00	0.00			
4.2.1	Pentru care exista standard de cost	0.00	0.00	0.00	buget de stat	da	da
4.2.2	Pentru care nu exista standard de cost	0.00	0.00	0.00	buget de stat	nu	da
4.3	Utilaje, echipamente tehnologice și funcționale care necesită montaj	0.00	0.00	0.00			
4.3.1	Pentru care exista standard de cost	0.00	0.00	0.00	buget de stat	da	nu
4.3.2	Pentru care nu exista standard de cost	0.00	0.00	0.00	buget de stat	nu	nu
4.4	Utilaje, echipamente tehnologice și funcționale care nu necesită montaj și echipamente de transport	0.00	0.00	0.00			
4.4.1	Pentru care exista standard de cost	0.00	0.00	0.00	buget de stat	da	nu
4.4.2	Pentru care nu exista standard de cost	0.00	0.00	0.00	buget de stat	nu	nu
4.5	Dotări	0.00	0.00	0.00			
4.5.1	Pentru care exista standard de cost	0.00	0.00	0.00	buget de stat	da	nu
4.5.2	Pentru care nu exista standard de cost	0.00	0.00	0.00	buget de stat	nu	nu
4.6	Active necorporale	0.00	0.00	0.00			
4.6.1	Pentru care exista standard de cost	0.00	0.00	0.00	buget de stat	da	nu
4.6.2	Pentru care nu exista standard de cost	0.00	0.00	0.00	buget de stat	nu	nu
	<b>TOTAL CAPITOL 4</b>	<b>6,892,754.54</b>	<b>1,309,623.37</b>	<b>8,202,377.91</b>			



Capitolul 5							
Alte cheltuieli							
5.1	Organizare de șantier	49,527.25	9,410.17	58,937.42			
5.1.1	Lucrări de construcții și instalații aferente organizării de șantier	44,992.70	8,548.61	53,541.31	buget de stat	da	da
5.1.2	Cheltuieli conexe organizării șantierului	4,534.55	861.56	5,396.11	buget local	da	nu
5.2	Comisioane, taxe, cote, costul creditului	85,507.05	0.00	85,507.05			
5.2.1	Comisiunile și dobânzile aferente creditului băncii finanțatoare	0.00	0.00	0.00	buget local	da	nu
5.2.2	Cota aferentă ISC pentru controlul calității lucrărilor de construcții	34,688.74		34,688.74	buget de stat	da	nu
5.2.3	Cota aferentă ISC pentru controlul statului în amenajarea teritoriului, urbanism și pentru autorizarea lucrărilor de construcții	6,937.75		6,937.75	buget de stat		
5.2.4	Cota aferentă Casei Sociale a Constructorilor - CSC	34,688.74		34,688.74	buget de stat	da	nu
5.2.5	Taxe pentru acorduri, avize conforme și autorizația de construire/desființare	9,191.83		9,191.83	buget local	da	nu
5.3	Cheltuieli diverse și neprevăzute	402,718.65	76,516.54	479,235.19	buget de stat	da	nu
5.4	Cheltuieli pentru informare și publicitate	2,000.00	380.00	2,380.00	buget local	da	nu
<b>TOTAL CAPITOL 5</b>		<b>539,752.95</b>	<b>86,306.71</b>	<b>626,059.66</b>			
Capitolul 6							
Cheltuieli pentru probe tehnologice și teste							
6.1	Pregătirea personalului de exploatare	0.00	0.00	0.00	buget local	da	da
6.2	Probe tehnologice și teste	0.00	0.00	0.00	buget de stat	da	da
<b>TOTAL CAPITOL 6</b>		<b>0.00</b>	<b>0.00</b>	<b>0.00</b>			
<b>TOTAL GENERAL</b>		<b>7,751,507.49</b>	<b>1,456,540.08</b>	<b>9,208,047.57</b>			
<b>Din care C + M (1.2+1.3+1.4+2+4.1+4.2+5.1.1)</b>		<b>6,937,747.24</b>	<b>1,318,171.98</b>	<b>8,255,919.22</b>			

<b>TOTAL GENERAL (cu TVA) din care:</b>	<b>9,208,047.57</b>
buget de stat	<b>8,997,109.63</b>
buget local	<b>210,937.94</b>

Preturi fără TVA	Cu standard de cost	Fara standard de cost
Valoare CAP. 4	<b>3,644,375.82</b>	<b>3,248,378.72</b>
Valoare investitie	<b>4,098,420.49</b>	<b>3,653,087.00</b>
Cost unitar aferent investiției	<b>1,051,686.04</b>	<b>937,410.06</b>
Cost unitar aferent investiției (EURO)	<b>220,743.03</b>	<b>196,757.14</b>

Data	25.02.2019
Curs Euro	4.7643
Valoare de referință standard de cost (locuitor,	3.897

**Beneficiar:**  
Comuna Ruginoasa, Jud. Neamt



**Proiectant:**  
SC Evis Cons Design SRL





## DEVIZUL OBIECTULUI

Obiect 1 - Str. Liliacului

Nr. crt.	Denumirea capitolelor si subcapitolelor de cheltuieli	Valoare (fara	TVA	Valoare cu
		TVA)	lei	TVA
1	2	3	4	5
<b>CAPITOL 4 Cheltuieli pentru investitia de baza</b>				
4.1.	Constructii si instalatii			
4.1.1.	Strada Liliacului - lucrari continue	516,100.51	98,059.10	614,159.61
4.1.2.	Strada Liliacului - lucrari discontinue	863,313.55	164,029.57	1,027,343.12
<b>TOTAL I - subcap. 4.1.</b>		<b>1,379,414.07</b>	<b>262,088.67</b>	<b>1,641,502.74</b>
4.2.	Montaj utilaje, echipamente tehnologice si functionale	0.00	0.00	0.00
<b>TOTAL II - subcap. 4.2.</b>		<b>0.00</b>	<b>0.00</b>	<b>0.00</b>
4.3.	Utilaje, echipamente tehnologice si functionale care necesita montaj	0.00	0.00	0.00
4.4.	Utilaje, echipamente tehnologice si functionale care nu necesita montaj si echipamente de transport	0.00	0.00	0.00
4.5.	Dotari	0.00	0.00	0.00
4.6.	Active necorporale	0.00	0.00	0.00
<b>TOTAL III - subcap. 4.3+4.4+4.5+4.6</b>		<b>0.00</b>	<b>0.00</b>	<b>0.00</b>
<b>Total deviz pe obiect ( Total I + Total II + Total III )</b>		<b>1,379,414.07</b>	<b>262,088.67</b>	<b>1,641,502.74</b>

Structura Devizului General aprobata prin HG nr. 907 din 29.11.2016 publicata in MO nr. 1061 din 29.12.2016

Intocmit





## DEVIZUL OBIECTULUI

### Obiect 2 - Str. Carburaritei

Nr. crt.	Denumirea capitolelor si subcapitolelor de cheltuieli	Valoare (fara TVA)	TVA	Valoare cu TVA
		lei	lei	lei
1	2	3	4	5
<b>CAPITOL 4 Cheltuieli pentru investitia de baza</b>				
4.1.	Constructii si instalatii			
4.1.1.	Strada Carburaritei - lucrari continue	2,212,672.11	420,407.70	2,633,079.81
4.1.2.	Strada Carburaritei - lucrari discontinue	1,080,211.09	205,240.11	1,285,451.20
<b>TOTAL I - subcap. 4.1.</b>		<b>3,292,883.21</b>	<b>625,647.81</b>	<b>3,918,531.02</b>
4.2.	Montaj utilaje, echipamente tehnologice si functionale	0.00	0.00	0.00
<b>TOTAL II - subcap. 4.2.</b>		<b>0.00</b>	<b>0.00</b>	<b>0.00</b>
4.3.	Utilaje, echipamente tehnologice si functionale care necesita montaj	0.00	0.00	0.00
4.4.	Utilaje, echipamente tehnologice si functionale care nu necesita montaj si echipamente de transport	0.00	0.00	0.00
4.5.	Dotari	0.00	0.00	0.00
4.6.	Active necorporale	0.00	0.00	0.00
<b>TOTAL III - subcap. 4.3+4.4+4.5+4.6</b>		<b>0.00</b>	<b>0.00</b>	<b>0.00</b>
<b>Total deviz pe obiect ( Total I + Total II + Total III )</b>		<b>3,292,883.21</b>	<b>625,647.81</b>	<b>3,918,531.02</b>

Structura Devizului General aprobata prin HG nr. 907 din 29.11.2016 publicata in MO nr. 1061 din 29.12.2016

Intocmit







## DEVIZUL OBIECTULUI

### Obiect 3 - Str. Huciului

Nr. crt.	Denumirea capitolelor si subcapitolelor de cheltuieli	Valoare (fara TVA)	TVA	Valoare cu TVA
		lei	lei	lei
1	2	3	4	5
<b>CAPITOL 4 Cheltuieli pentru investitia de baza</b>				
4.1.	Constructii si instalatii			
4.1.1.	Strada Huciului - lucrari continue	243,667.98	46,296.92	289,964.90
4.1.2.	Strada Huciului - lucrari discontinue	723,040.25	137,377.65	860,417.90
<b>TOTAL I - subcap. 4.1.</b>		<b>966,708.26</b>	<b>183,674.57</b>	<b>1,150,382.83</b>
4.2.	Montaj utilaje, echipamente tehnologice si functionale	0.00	0.00	0.00
<b>TOTAL II - subcap. 4.2.</b>		<b>0.00</b>	<b>0.00</b>	<b>0.00</b>
4.3.	Utilaje, echipamente tehnologice si functionale care necesita montaj	0.00	0.00	0.00
4.4.	Utilaje, echipamente tehnologice si functionale care nu necesita montaj si echipamente de transport	0.00	0.00	0.00
4.5.	Dotari	0.00	0.00	0.00
4.6.	Active necorporale	0.00	0.00	0.00
<b>TOTAL III - subcap. 4.3+4.4+4.5+4.6</b>		<b>0.00</b>	<b>0.00</b>	<b>0.00</b>
<b>Total deviz pe obiect ( Total I + Total II + Total III )</b>		<b>966,708.26</b>	<b>183,674.57</b>	<b>1,150,382.83</b>

Structura Devizului General aprobata prin HG nr. 907 din 29.11.2016 publicata in MO nr. 1061 din 29.12.2016

Intocmit







## DEVIZUL OBIECTULUI

### Obiect 4 - Str. Teiului

Nr. crt.	Denumirea capitolelor si subcapitolelor de cheltuieli	Valoare (fara TVA)	TVA	Valoare cu TVA
		lei	lei	lei
1	2	3	4	5
<b>CAPITOL 4 Cheltuieli pentru investitia de baza</b>				
4.1.	Constructii si instalatii			
4.1.1.	Strada Teiului - lucrari continue	671,935.17	127,667.68	799,602.85
4.1.2.	Strada Teiului - lucrari discontinue	581,813.83	110,544.63	692,358.46
<b>TOTAL I - subcap. 4.1.</b>		<b>1,253,749.00</b>	<b>238,212.31</b>	<b>1,491,961.31</b>
4.2.	Montaj utilaje, echipamente tehnologice si functionale	0.00	0.00	0.00
<b>TOTAL II - subcap. 4.2.</b>		<b>0.00</b>	<b>0.00</b>	<b>0.00</b>
4.3.	Utilaje, echipamente tehnologice si functionale care necesita montaj	0.00	0.00	0.00
4.4.	Utilaje, echipamente tehnologice si functionale care nu necesita montaj si echipamente de transport	0.00	0.00	0.00
4.5.	Dotari	0.00	0.00	0.00
4.6.	Active necorporale	0.00	0.00	0.00
<b>TOTAL III - subcap. 4.3+4.4+4.5+4.6</b>		<b>0.00</b>	<b>0.00</b>	<b>0.00</b>
<b>Total deviz pe obiect ( Total I + Total II + Total III )</b>		<b>1,253,749.00</b>	<b>238,212.31</b>	<b>1,491,961.31</b>

Structura Devizului General aprobata prin HG nr. 907 din 29.11.2016 publicata in MO nr. 1061 din 29.12.2016

Intocmit



**ROMÂNIA**  
**JUDEȚUL NEAMȚ**  
**CONSILIUL LOCAL AL COMUNEI RUGINOASA**

**HOTĂRÂRE**

**privind aprobarea contractării de servicii juridice de consultanță, de asistență  
și/sau de reprezentare pentru comuna Ruginoasa**

Consiliul local al comunei Ruginoasa, județul Neamț, întrunit în ședință ordinară în data de 17.02.2023;

Examinând referatul de aprobare nr. 477 din 10.02.2023 prin care primarul comunei Ruginoasa propune aprobarea contractării de servicii juridice de consultanță, de asistență și/sau de reprezentare pentru comuna Ruginoasa;

Analizând raportul nr. 478 din 10.02.2023 întocmit de către compartimentul de specialitate;

Având în vedere prevederile:

- Art. 1, alin. (2), lit. „b” din Ordonanța de Urgență a Guvernului nr. 26/2012 privind unele măsuri de reducere a cheltuielilor publice și întărirea disciplinei financiare și de modificare și completare a unor acte normative, cu modificările și completările ulterioare;
- Art. 109, alin. (1) – (3) și art. 129, alin. (14) din O.U.G. nr. 57/2019 privind Codul Administrativ, cu modificările și completările ulterioare;

Luând act de avizul favorabil al comisiei de specialitate;

În temeiul dispozițiilor art. 139, alin. (3), lit. f) și ale art. 196, alin. (1), lit. a) din O.U.G. nr. 57/2019 privind Codul Administrativ, cu modificările și completările ulterioare;

**HOTĂRĂȘTE**

Art. 1. Se aprobă contractarea de servicii juridice de consultanță, de asistență și/sau de reprezentare pentru U.A.T. - comuna Ruginoasa, Consiliul Local al comunei Ruginoasa, Primarul comunei Ruginoasa sau Primăria comunei Ruginoasa.

Art. 2. Se mandatează primarul comunei Ruginoasa să desfășoare procedurile necesare în vederea achiziționării de servicii juridice de consultanță, de asistență și/sau de reprezentare juridică pentru procesele în care sunt părți comuna Ruginoasa, Consiliul Local al comunei Ruginoasa, Primarul comunei Ruginoasa sau Primăria comunei Ruginoasa, și să semneze contractul/contractele de asistență juridică.

Art. 3. Cheltuielile legate de aceste servicii se vor suporta din bugetul local al comunei Ruginoasa în limita sumei de 35.000 lei, pentru anul 2023.

Art. 4. Secretarul general al comunei va asigura comunicarea prezentei hotărâri tuturor persoanelor și autorităților interesate.

**PREȘEDINTE DE ȘEDINȚĂ**

**ADRIEAN MIRCEA**

**Nr. 11**

**Din 17.02.2023**

**Contrasemnează**

**SECRETAR GENERAL**

**DAN-STELIAN TANASĂ**

**ROMÂNIA**  
**JUDEȚUL NEAMȚ**  
**CONSILIUL LOCAL AL COMUNEI RUGINOASA**

**HOTĂRÂRE**

**privind aprobarea utilizării excedentului bugetar din anul 2022 în anul 2023**

Consiliul local al comunei Ruginoasa, județul Neamț, întrunit în ședință ordinară la data de 17.02.2022;

Examinând referatul de aprobare nr. 479 din 10.02.2023 prin care primarul comunei Ruginoasa propune aprobarea utilizării excedentului bugetar din anul 2022 în anul 2023;

Analizând raportul nr. 480 din 10.02.2023 întocmit de către compartimentul de specialitate;

Având în vedere prevederile:

- Art. 58 din Legea nr. 273/2006 privind finanțele publice locale, cu modificările și completările ulterioare;
- Art. 129, alin. (1) și alin. (4), lit. a) din O.U.G. nr. 57/2019 privind Codul Administrativ, cu modificările și completările ulterioare;

Luând act de avizul favorabil al comisiei de specialitate;

În temeiul dispozițiilor art. 139, alin. (3), lit. a) și ale art. 196, alin. (1), lit. a) din O.U.G. nr. 57/2019 privind Codul Administrativ, cu modificările și completările ulterioare;

**HOTĂRĂȘTE**

Art. 1. Se aprobă utilizarea excedentului bugetar din anul 2022 în anul 2023, în sumă de 778.510 lei pentru finanțarea cheltuielilor secțiunii de dezvoltare a bugetului local al comunei Ruginoasa pe anul 2023, astfel:

- Cofinanțare proiect "Realizare sistem de supraveghere video în comuna Ruginoasa" – 50.510 lei;
- Cofinanțare proiect "Modernizare și extindere Corp A Școala gimnazială Nicolae Apostol Ruginoasa" – 10.000 lei;
- Cofinanțare proiect "Construire și amenajare sală de sport com.Ruginoasa, jud. Neamț" – 1.000 lei;
- Cofinanțare proiect "Achiziție de tablete școlare și alte echipamente electronice necesare desfășurării activității on-line la Școala Nicolae Apostol" – 1.000 lei;
- Cofinanțare proiect "Îmbunătățirea infrastructurii educaționale din comuna Ruginoasa, jud. Neamț prin dotare specifică" – 15.000 lei;
- Finanțare proiect "Amenajare parcare și modernizare clădire Dispensar Uman Ruginoasa" – 30.000 lei;
- Cofinanțare proiect "Îmbunătățirea infrastructurii sociale la nivelul Comunei Ruginoasa, jud. Neamț prin dotare parc de joacă" – 20.000 lei;
- Cofinanțare proiect "Modernizare, reabilitare și dotare Cămin Cultural com. Ruginoasa" – 20.000 lei;
- Cofinanțare proiect "Construire locuință pentru tinerii din grupuri cu risc de marginalizare din comuna Ruginoasa, județul Neamț" – 165.000 lei;
- Cofinanțare proiect "Înființare rețea gaze naturale în Comuna Ruginoasa, jud. Neamț" – 210.000 lei;
- Finanțare proiect "Creșterea eficienței energetice a iluminatului public din satele Bozienii de Sus și Ruginoasa, jud. Neamț" – 20.000 lei;
- Cofinanțare proiect "Stații de reîncarcare pentru vehicule electrice în comuna Ruginoasa, jud. Neamț" – 1.000 lei;
- Cofinanțare proiect "Dotarea compartimentului administrativ gospodăresc din cadrul Primăriei Ruginoasa, jud. Neamț" – 114.000 lei;



- Cofinanțare proiect "Realizarea unei capacități noi de producere energie electrică din surse solare în comuna Ruginoasa, județul Neamț" – 20.000 lei;
- Cofinanțare proiect "Înființarea de centre de colectare prin aport voluntar" – 16.000 lei;
- Cofinanțare proiect "Modernizare drumuri de interes local în comuna Ruginoasa" – 50.000 lei;
- Cofinanțare proiect "Amenajare infrastructură de acces în Comuna Ruginoasa" – 30.000 lei;
- Cofinanțare proiect "Achiziție sisteme ITS și TIC pentru îmbunătățirea mobilității locale în comuna Ruginoasa, județul Neamț" – 5.000 lei.

Art. 2. Secretarul general al comunei va asigura comunicarea prezentei hotărâri tuturor persoanelor și autorităților interesate.

**PREȘEDINTE DE ȘEDINȚĂ**

**Adrieian MIRCEA**

**Nr. 12**

**Din 17.02.2023**

**Contrasemnează**

**SECRETAR GENERAL**

**Dan-Stelian TANASĂ**

**ROMANIA**  
**JUDEȚUL NEAMȚ**  
**CONSILIUL LOCAL AL COMUNEI RUGINOASA**

**HOTĂRÂRE**

**privind aprobarea documentației de dezmembrare a unui imobil – teren,  
înscris în Cartea Funciară a localității Ruginoasa cu numărul 51120, proprietatea  
comunei Ruginoasa**

Consiliul Local al comunei Ruginoasa, județul Neamț;

**Având în vedere:**

- Referatul de aprobare nr. 481 din 10.02.2023 înaintat de către Primarul comunei Ruginoasa;
  - Raportul de specialitate nr. 482 din 10.02.2023 întocmit de către compartimentul de specialitate al instituției;
- Referatul de admitere pentru dezmembrare imobil nr. 631 din 06.01.2023 emis de către Oficiul de Cadastru și Publicitate Imobiliară Neamț – Biroul de Cadastru și Publicitate Imobiliară Roman

**În conformitate cu prevederile :**

- -Art. 1, alin. (6), art. 23 și art. 25, alin. (2) din Legea cadastrului și publicității imobiliare nr. 7/1996, republicată, cu modificările și completările ulterioare;
- Art. 879, și art. 880 din Codul Civil;
- Art. 129, alin. (2) lit. b) și c), alin. (4), lit. f), alin. (6), lit. c) și art. 196 din O.U.G. nr. 57/2019 privind Codul Administrativ, cu modificările și completările ulterioare;

Luând act de avizul favorabil al comisiilor de specialitate;

În temeiul dispozițiilor art. 139, alin. 3, lit. e) și art. 196, alin. (1), lit. a) din Ordonanța de Urgență a Guvernului nr.57/2019 privind Codul administrativ, cu modificările și completările ulterioare;

**HOTĂRĂȘTE**

**Art.1.** Se aprobă documentația de dezmembrare a imobilului – teren, cu număr cadastral 51120, înscris în Cartea Funciară a localității Ruginoasa cu numărul 51120, în două loturi distincte, conform Referatului de admitere nr. 631 din 06.01.2023 emis de către Oficiul de Cadastru și Publicitate Imobiliară Neamț – Biroul de Cadastru și

Publicitate Imobiliară Roman și a Planului de amplasament și delimitare a imobilului cu propunere de dezlipire întocmit de către ing. topograf Mărăscu Silviu, anexă la prezenta hotărâre, după cum urmează:

- Lotul 1 – suprafața de 11378 m.p., număr cadastral 51587, categoria de folosință „drum”, situată în intravilan;
- Lotul 2 – suprafața de 581 m.p., număr cadastral 51588, categoria de folosință „drum”, situată în intravilan;

**Art. 2.** Se împuternicește d-l Miluc Grigoraș – primarul comunei Ruginoasa, în vederea reprezentării comunei Ruginoasa și Consiliului Local al comunei Ruginoasa în fața notarului public, precum și în fața Oficiului de Cadastru și Publicitate Imobiliară Neamț, pentru îndeplinirea tuturor formalităților legale în vederea dezmembrării imobilului mai sus menționat.

**Art. 3.** Prezenta hotarare se comunica Institutiei Prefectului - judetul Neamț în vederea exercitării controlului de legalitate și se aduce la cunoștință publică, prin grija secretarului general al comunei, prin publicarea acesteia pe site-ul instituției și prin afisare la sediul primăriei .

**PREȘEDINTE DE ȘEDINȚĂ  
ADRIEAN MIRCEA**

**Contrasemnează  
SECRETAR GENERAL  
DAN-STELIAN TANASĂ**

Nr. 13

Din 17.02.2022

---

ANEXA LA HCL. NR 13 DIN 17.02.2022

ANEXA Nr. 1.35 la regulament

### PLAN DE AMPLASAMENT ȘI DELIMITARE A IMOBILULUI

Scara 1:500

Nr. cadastral	Suprafața măsurată a imobilului (mp)	Adresa imobilului
51588	581	Intravilan Ruginoașă, Str. Nicolae Apostol, com. Ruginoașă, jud. Neamț
Nr. Cartea Funciară	Unitatea Administrativă Teritorială (UAT)	
	Ruginoașă	

#### A. Date referitoare la teren

Nr. parcelă	Categorie de folosință	Suprafața (mp)	Mențiuni
1	Dr	581	
Total		581	Imobilul este delimitat prin zid de sprijin și limita convențională.

#### B. Date referitoare la construcții

Cod Constr.	Destinația	Suprafața construită la sol (mp)	Mențiuni
Total			

Suprafața totală măsurată a imobilului = 581 mp  
 Suprafața totală din act a imobilului = 11959 mp

\* Restul suprafeței se regăsește în lotul 1

Executant: Ing. Silviu MARASCU Categoria B, seria  
 RO-NT-F nr. 0135/07.04.2017


Confirm executarea măsurătorilor la teren,  
 corectitudinea întocmirii documentației cadastrale și  
 corepondența acesteia cu realitatea din teren.

Semnat digital de  
 Silviu Marascu  
 Data: 2023.01.05  
 17:14:32 +02'00'

Inspector

Confirm introducerea imobilului în baza de date  
 integrată și atribuirea numărului cadastral.

Semnat digital de  
 Gabriel Moldovianu

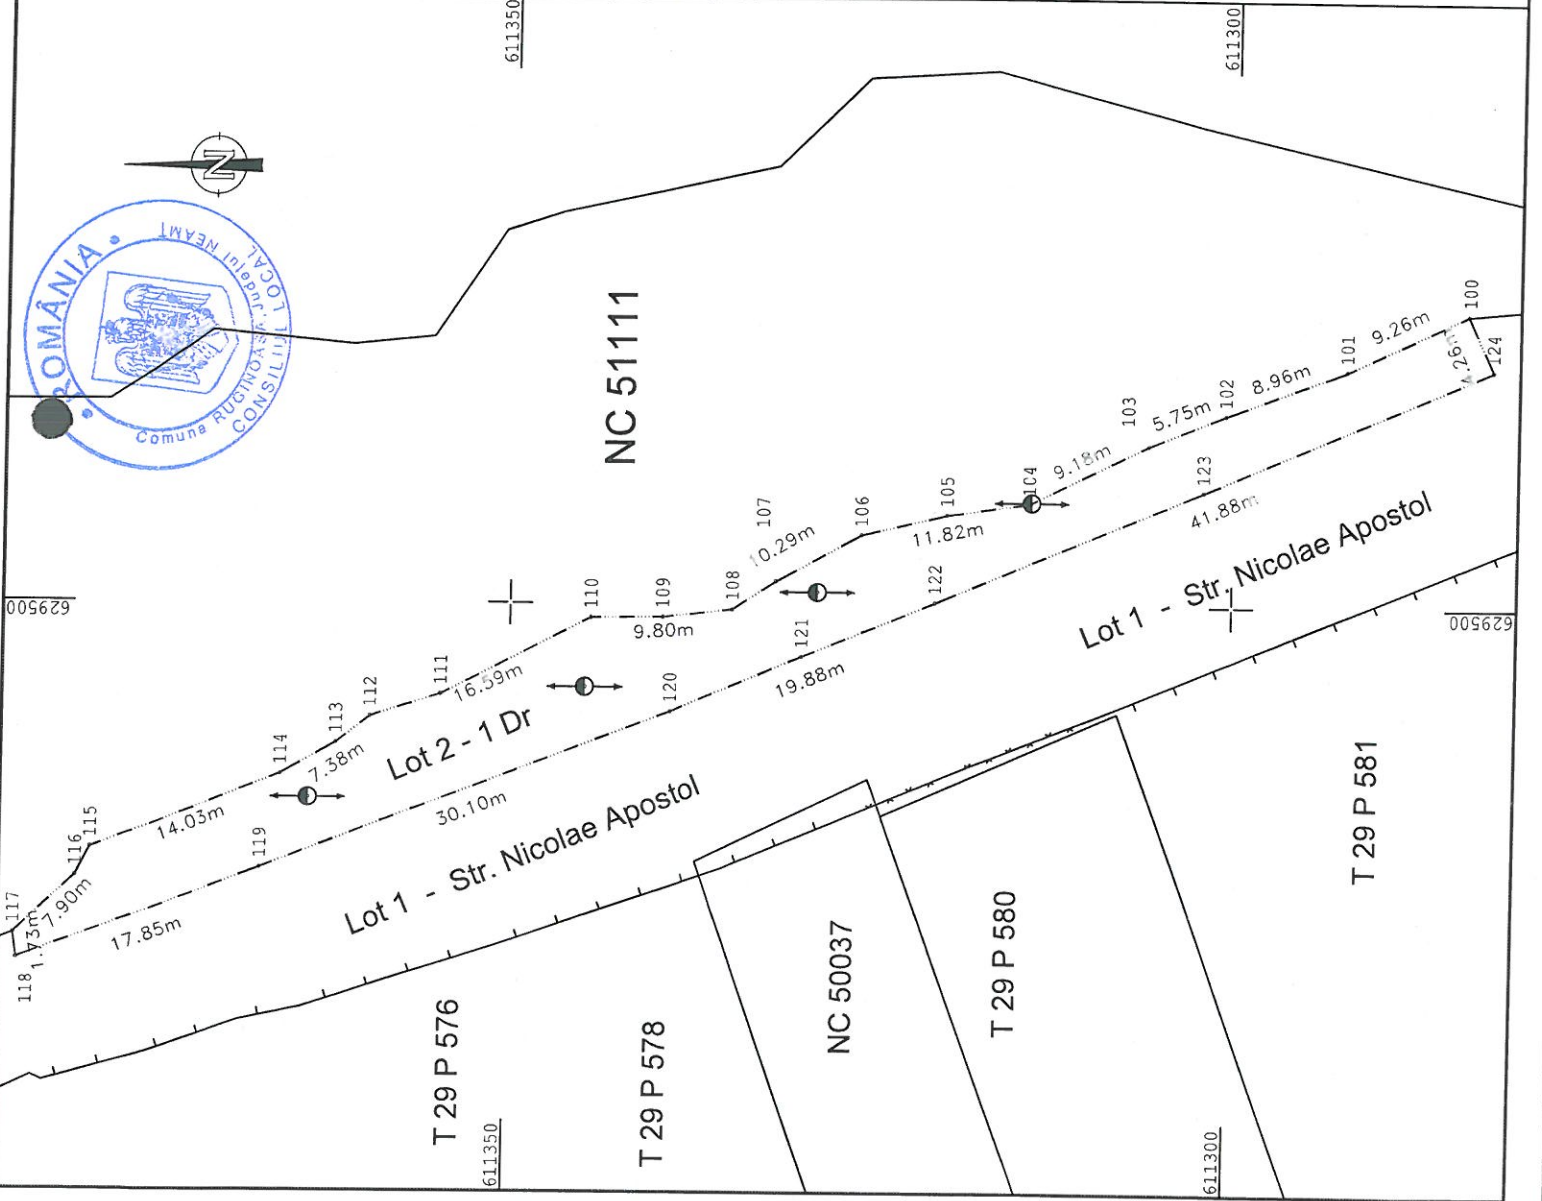



ROMÂNIA  
JUDEȚUL NEAMȚ  
CONSILIUL LOCAL AL COMUNEI  
RUGINOASA  
Codul de înregistrare fiscală 15707914

## HOTĂRÂREA

nr. 14 din 17.02.2023

privind actualizarea indicatorilor economici ai proiectului  
"Modernizare și extindere corp A al Școlii Gimnaziale „Nicolae Apostol” din satul  
Ruginoasa, comuna Ruginoasa, județul Neamț " ca urmare a aplicării  
prevederilor Ordonanței de urgență a Guvernului nr. 47/2022

Având în vedere temeiurile juridice, respectiv prevederile:

- a) art. 120 și art. 121 alin. (1) și (2) din Constituția României, republicată;
- b) art. 8 și 9 din Carta europeană a autonomiei locale, adoptată la Strasbourg la 15 octombrie 1985, ratificată prin Legea nr. 199/1997;
- c) art. 7 alin. (2) și art. 1166 și următoarele din Legea nr. 287/2009 privind Codul civil, republicată, cu modificările ulterioare, referitoare la contracte sau convenții;
- d) art. 129 alin. (2) lit. b) și d) din Ordonanța de urgență a Guvernului nr. 57/2019 privind Codul Administrativ, cu modificările și completările ulterioare;
- e) Legea nr. 273/2006 privind finanțele publice locale, cu modificările și completările ulterioare;

luând act de:

- a) referatul de aprobare prezentat de către primarul comunei, în calitate sa de inițiator, înregistrat cu nr. 485 din 10.02.2023, prin care se susține necesitatea și oportunitatea proiectului, constituind un aport pentru dezvoltarea colectivității;
- b) raportul compartimentului de resort din cadrul aparatului de specialitate al primarului, înregistrat cu nr. 486 din 10.02.2023, prin care se motivează, în drept și în fapt, necesitatea și oportunitatea proiectului, constituind un aport pentru dezvoltarea colectivității;
- c) raportul comisiei de specialitate a Consiliului Local Ruginoasa;

constatând necesitatea de a asigura resursele financiare pentru realizarea investițiilor publice de interes local, a căror documentație tehnico-economică a fost aprobată prin Hotărârea Consiliului Local nr. 7/2017 privind aprobarea Studiului de fezabilitate și a indicatorilor tehnico-economici pentru proiectul „Modernizare și extindere corp A al Școlii Gimnaziale Nicolae Apostol din Satul Ruginoasa, Comuna Ruginoasa, Județul Neamț”

Consiliul Local al comunei Ruginoasa adoptă prezenta

HOTĂRÂRE



**Art. 1.** Se actualizează indicatorii economici ai proiectului „Modernizare și extindere corp A al Școlii Gimnaziale Nicolae Apostol din Satul Ruginoasa, Comuna Ruginoasa, Județul Neamț”, astfel :

(1) Valoarea finală a contractului de proiectare și execuție lucrări stabilită prin act adițional nr. 8 la contractul nr. 684/NT1046/558/27.02.2019 după depunerea ultimei situații de plată – SL 8 – este de 3.698.136,82 lei TVA inclus, din care :

- Valoare lucrări executate : 3.625.427,82 lei TVA inclus.
- Valoare servicii de proiectare : 72.709,00 lei TVA inclus

**Art. 2.** Celelalte articole rămân neschimbate.

**Art. 3.** Aducerea la îndeplinire a prezentei hotărâri se asigură de către primarul comunei Ruginoasa.

**Art. 4.** Prezenta hotărâre se comunică, prin intermediul secretarului general al comunei, în termenul prevăzut de lege, primarului comunei și prefectului județului Neamț și se aduce la cunoștință publică prin afișarea la sediul primăriei, precum și pe pagina de internet a instituției [www.primariaruginoasa.ro](http://www.primariaruginoasa.ro)

Președinte de ședință,

Contrasemnează:

Secretar general

L.S.

ADRIEAN MIRCEA

Dan-Stelian Tanasă

ROMÂNIA  
JUDEȚUL NEAMȚ  
CONSILIUL LOCAL RUGINOASA

**HOTĂRÂRE**

privind aprobarea ocupării definitive a suprafeței de 16,48 mp, teren aparținând domeniului public al comunei Ruginoasa, acordarea cu titlu gratuit a dreptului de uz și servitute în favoarea S.C DELGAZ GRID S.A pentru realizarea proiectului de investiție „Creșterea eficienței energetice a iluminatului public din satele Bozienii de Sus și Ruginoasa, județul Neamț” precum și pentru aprobarea investiției și a indicatorilor tehnico-economici aferenți

**Consiliul Local al comunei Ruginoasa, județul Neamț**

**Examinând:**

- Referatul de aprobare al primarului comunei Ruginoasa, în calitatea sa de inițiator, înregistrat sub nr. 487 din 10.02.2023;
- Raportul întocmit de către compartimentul de specialitate înregistrat sub nr. 488 din 10.02.2023;
- Certificatul de urbanism nr. 1/09.02.2023 emis de către Primăria comunei Ruginoasa;

**Văzând prevederile:**

- Art. 44, alin. (1) din Legea nr.273/2006 privind finanțele publice locale, cu modificările și completările ulterioare;
- Hotărârea Guvernului nr.907/2016 privind etapele de elaborare și conținutul-cadru al documentației tehnico-economice obiectivelor/proiectelor de investiții finanțate din fonduri publice, cu modificările și completările ulterioare;
- Art. 12 și 14 din Legea nr. 123/2012 – Legea energiei electrice și a gazelor naturale, cu modificările și completările ulterioare;
- Art. 287 și 298 din O.U.G. nr. 57/2019 privind Codul Administrativ, cu modificările și completările ulterioare;

Luând act de avizul favorabil al comisiei de specialitate;

În temeiul dispozițiilor art. 129, alin. (6), lit. a), art. 139, alin. (3), lit. g) și ale art. 196, alin. (1), lit. a) din O.U.G. nr. 57/2019 privind Codul Administrativ, cu modificările și completările ulterioare;

**HOTĂRĂȘTE**

**Art.1.** Se aprobă ocuparea definitivă a terenului în suprafață de 16,48 mp, teren aparținând domeniului public al comunei Ruginoasa, și acordarea cu titlu gratuit a dreptului de uz și servitute către S.C DELGAZ GRID S.A, teren necesar pentru realizarea proiectului de investiție: „Creșterea eficienței energetice a iluminatului public din satele Bozienii de Sus și Ruginoasa, județul Neamț”

**Art. 2** Se aprobă documentația tehnică nr. 36/2002 întocmită de către S.C. LUCRIS SERV SRL pentru realizarea proiectului de investiție „Creșterea eficienței energetice a iluminatului public din satele Bozienii de Sus și Ruginoasa, județul Neamț”.

**Art. 3** Se aproba indicatorii tehnico –economici aferenți obiectivului de investiție „Creșterea eficienței energetice a iluminatului public din satele Bozienii de Sus și Ruginoasa, județul Neamț”

- Valoarea totala a investiției (INV) cu TVA(lei)= **166889,15 lei** din care ;
- Valoarea lucrarilor C+M (construcții-montaj) cu TVA( lei)= **148150,23 lei**

**Art. 4.** Primarul comunei Ruginoasa este împuternicit să aducă la îndeplinire prevederile prezentei hotărâri.

**Art. 5.** Secretarul general al comunei va asigura comunicarea prezentei hotărâri tuturor autorităților și persoanelor interesate.

**Presedinte de ședință**

**Adriean MIRCEA**

**Contrasemnează**  
**Secretar general**  
**Dan-Stelian TANASĂ**

**Nr. 15**  
**Din 17.02.2023.**

**ROMÂNIA**  
**JUDEȚUL NEAMȚ**  
**CONSILIUL LOCAL AL COMUNEI RUGINOASA**

**HOTĂRÂRE**

**Privind aprobarea funcțiilor publice, organigramei, statului de funcții și numărului de personal pentru aparatul de specialitate al primarului comunei Ruginoasa, județul Neamț**

Consiliul local al comunei Ruginoasa, județul Neamț;

Examinând referatul de aprobare nr. 489 din 10.02.2023 prin care primarul comunei Ruginoasa propune aprobarea funcțiilor publice, organigramei, statului de funcții și numărului de personal pentru aparatul de specialitate al primarului comunei Ruginoasa, județul Neamț

Analizând raportul nr. 490 din 10.02.2023 întocmit de către compartimentul de specialitate;

Având în vedere prevederile:

- art. 129, alin. (2), lit. „a” și alin. (3), lit. „c” și ale art. 405 din O.U.G. nr. 57/2019 privind Codul Administrativ, cu modificările și completările ulterioare;
- O.U.G. nr. 63/2010 pentru modificarea și completarea Legii nr. 273/2006 privind finanțele publice locale, precum și stabilirea unor măsuri financiare, cu modificările și completările ulterioare;

Luând act de avizul favorabil al comisiei de specialitate;

În temeiul dispozițiilor art. 139, alin. (3), lit. g) și ale art. 196, alin. (1), lit. a) din O.U.G. nr. 57/2019 privind Codul Administrativ, cu modificările și completările ulterioare;

**HOTĂRĂȘTE**

Art. 1. Se aprobă Organigrama aparatului de specialitate al primarului comunei Ruginoasa, județul Neamț, conform anexei nr. 1 care face parte integrantă din prezenta hotărâre.

Art.2. Se aprobă Statul de funcții al aparatului de specialitate al primarului comunei Ruginoasa, județul Neamț, conform anexei nr. 2 care face parte integrantă din prezenta hotărâre.

Art. 3. Primarul comunei Ruginoasa prin compartimentele din cadrul aparatului propriu de specialitate va asigura aducerea la îndeplinire a prevederilor prezentei hotărâri.

Art. 4. Secretarul general al comunei va asigura comunicarea prezentei hotărâri tuturor persoanelor și autorităților interesate.

**PREȘEDINTE DE ȘEDINȚĂ**

**ADRIEAN MIRCEA**

**Nr. 16**

**Din 17.02.2023**

**Contrasemnează**

**SECRETAR GENERAL**


**DAN-STELIAN TANASĂ**



# ORGANIGRAMA COMUNA RUGINOASA

**TOTAL : 28**

- ❖ Demnitari: 2
- ❖ Aparat propriu: 17, din care:
  - funcție publică de conducere : 1
  - Funcții publice de execuție : 8
  - Funcții contractuale de execuție : 8
- ❖ Asistenți personali persoane cu handicap: 11

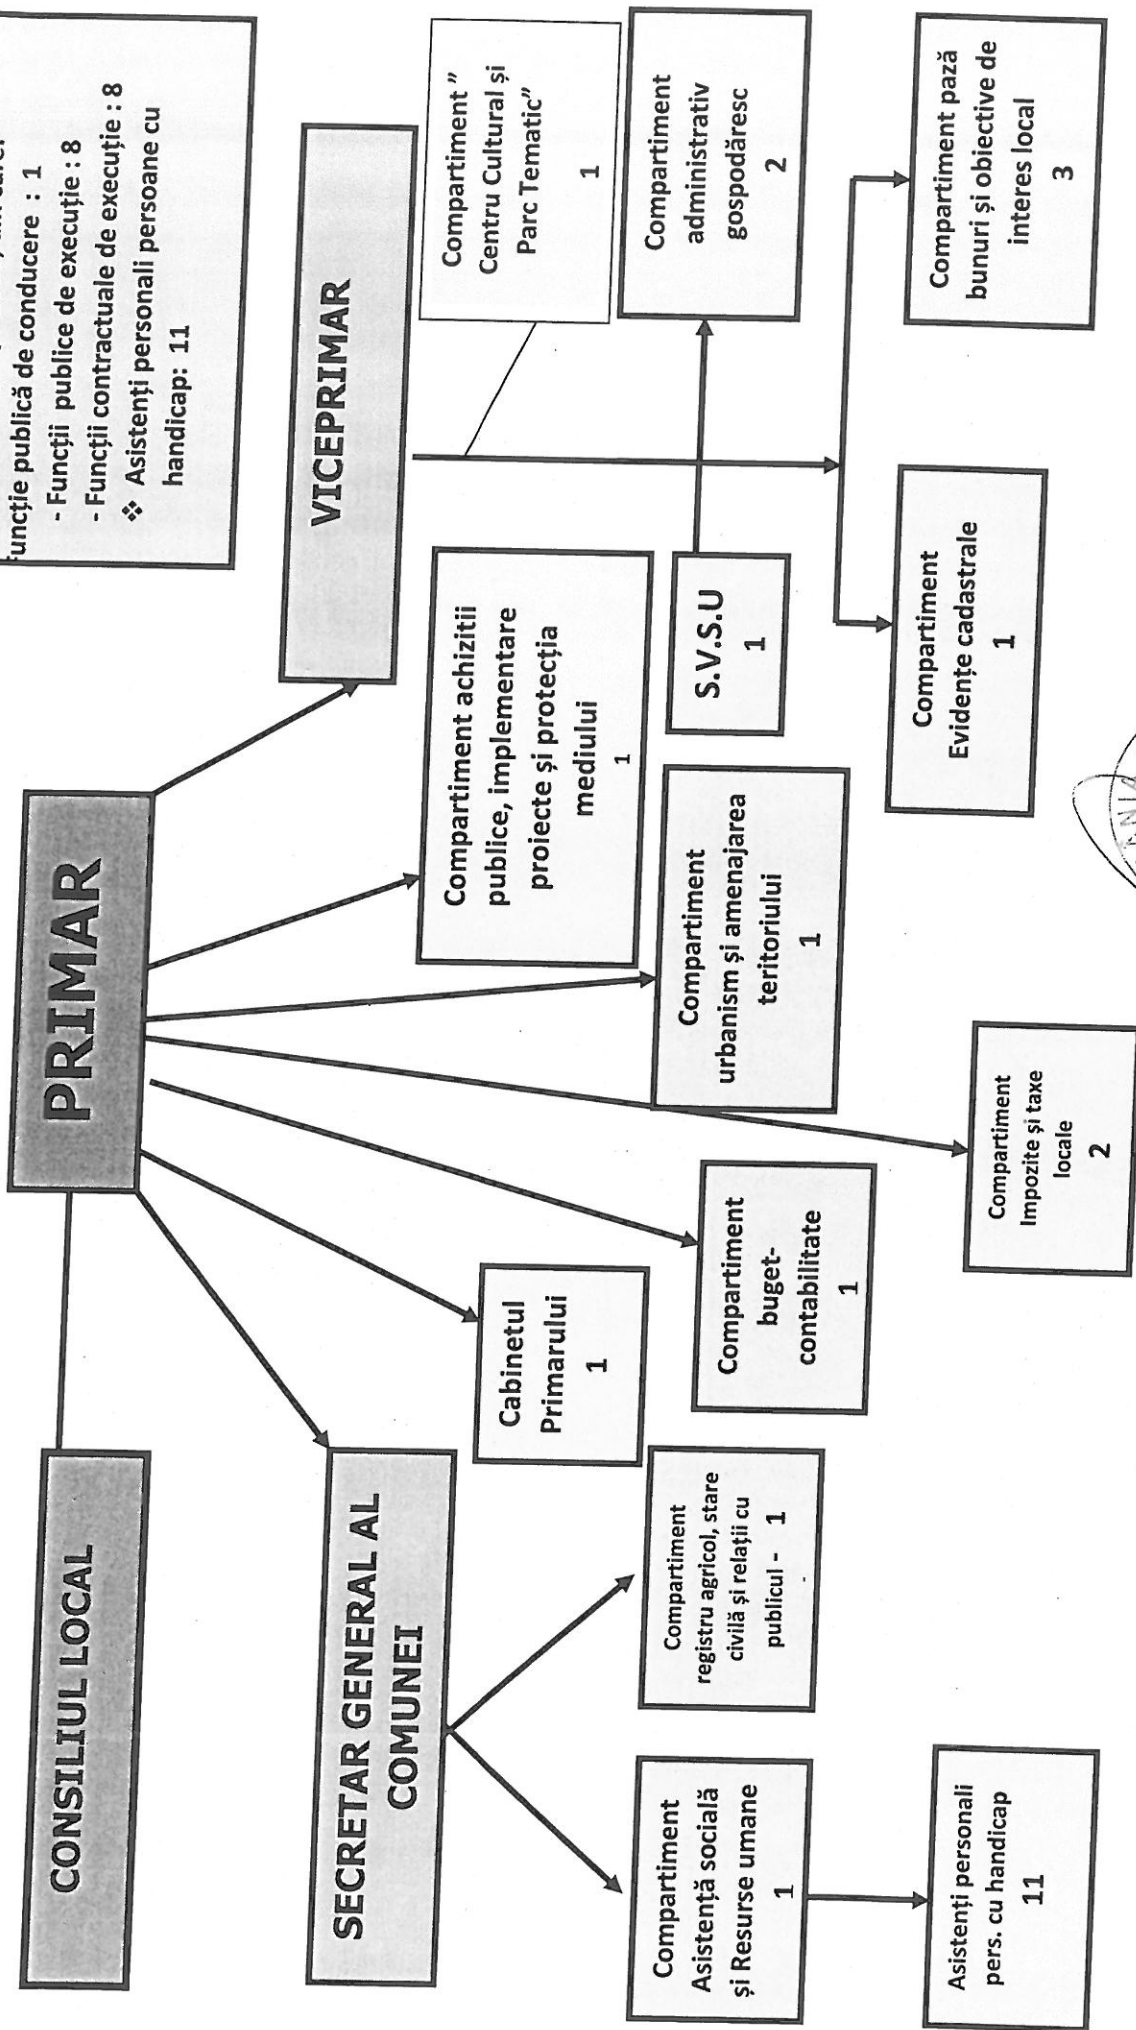

Primarul Comunei Ruginoașă  
**MILUC GRIGORAȘ**

STAT DE FUNCȚII AL APARATULUI DE SPECIALITATE AL PRIMARULUI COMUNEI RUGINOASA

Nr. crt.	Numele, prenumele/Vacant, temporar vacant, după caz	Structura	Funcția de demnitate publică	Funcția publică			Clasa	Gradul Profesional	Nivelul studiilor	Funcția contractuală		Nivelul studiilor
				Înalt funcționar public	De conducere	De execuție				De conducere	De execuție	
1.	Grigoraș Miluc	Demnitari	PRIMAR									
2.	Asaftei Costel	Demnitari	VICEPRIMAR									
3.	Tanasă Dan-Stelian	Secretarul general al comunei			Secretar general al comunei			S				
4.	VACANT	Compartiment „Buget – Contabilitate”				Consilier	I	Superior	s			
5.	Mircea Elena	Compartiment „Registrul Agricol, Stare Civilă și Relații cu publicul”				Consilier	I	Superior	s			
6.	VACANT	Compartiment „Evidențe Cadastrale”				Referent	III	Principal	M			
7.	VACANT	Compartiment „Urbanism și Amenajarea Teritoriului”				Consilier	I	Superior	s			
8.	Murărița Oana-Mădălina	Compartiment „Asistență Socială și Resurse Umane”				Referent	III	Asistent	M			
9.	Chirilă Ionel	Compartiment „Impozite și Taxe Locale”				Referent	III	Superior	M			
10.	Cogerariu Cătălina-Mihaela	Compartiment „Impozite și Taxe Locale”				Consilier	I	Asistent	S			
11.	VACANT	Compartiment „Achiziții				Consilier achiziții	I	Superior	S			


	Publice, Implementare proiecte și Protecția mediului																												
12.	Porumbiță Vlad-Ionuț	Serviciul Voluntar pentru Situaii de Urgență																			Șef S.V.S.U.							S	
13.	Mitrea Cristina	Compartiment „Centru Cultural și Parc Tematic”																			Consilier	II						S	
14.	Guțu Teodor	Compartiment „Cabinetul Primarului”																			Consilier	IA						S	
15.	Rusu Elena	Compartiment „Administrativ – Gospodăresc																											G
16.	Găburoi Neculai	Compartiment „Pază Bunuri și Obiective de interes local”																			Îngrijitor Clădiri	I						G	
17.	Mircea Neculai	Compartiment „ Pază Bunuri și Obiective de interes local”																			Paznic	II						G	
18.	Cobuz Ionel	Compartiment „ Pază Bunuri și Obiective de interes local”																			Paznic	II						G	
19.	Tanasă Dorin	Compartiment „Administrativ - Gospodăresc																			Paznic	II						G	
20.	Asistenți personali – 11 posturi	Compartiment „Asistenți personali ai persoanelor cu handicap”																			Guard	I						G	
																					Asistent personal							G	

Funcția/Număr posturi		Ocupate	Vacante	Total
Nr. total de funcții publice		5	4	9
Nr. total de funcții publice de conducere		1	0	1
Nr. total de funcții publice de execuție		4	4	8
Nr. total de funcții contractuale		8	0	8
		0	0	0

Nr. total de funcții contractuale de execuție	8		
Nr. total posturi asistent personal	11	0	8
Nr. total de funcții din instituție	26	0	11
		4	30

PRIMAR

MILUC GRIGORAȘ

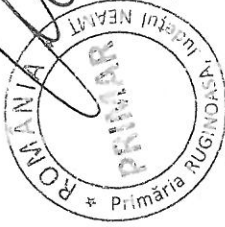

**ROMÂNIA**  
**JUDEȚUL NEAMȚ**  
**CONSILIUL LOCAL AL COMUNEI RUGINOASA**  
**HOTĂRÂRE**

**privind alegerea președintelui de ședință pentru perioada următoare**

Consiliul local al comunei Ruginoasa, județul Neamț, întrunit în ședință ordinară la data de 17.02.2023;

Examinând referatul de aprobare nr. 483 din 10.02.2023 prin care primarul comunei Ruginoasa propune alegerea unui nou președinte de ședință pentru perioada următoare;

Analizând raportul de specialitate nr. 484 din 10.02.2023 întocmit de către secretarul general al comunei;

Având în vedere prevederile:

- Art. 9 din Regulamentul de organizare și funcționare a Consiliului Local al comunei Ruginoasa, aprobat prin Hotărârea Consiliului Local nr. 16 din 28.05.2021;
- Art. 123 din O.U.G. nr. 57/2019 privind Codul Administrativ, cu modificările și completările ulterioare;

Luând act de avizul favorabil al comisiei de specialitate;

În temeiul dispozițiilor art. 139, alin. (3), lit. i) și ale art. 196, alin. (1), lit. a) din O.U.G. nr. 57/2019 privind Codul Administrativ, cu modificările și completările ulterioare;

**HOTĂRĂȘTE**

Art. 1. Se desemnează dl. **Găinariu Petru** să conducă ședințele Consiliului Local al comunei Ruginoasa în perioada martie 2023 – mai 2023.

Art. 2. Secretarul general al comunei va asigura comunicarea prezentei hotărâri tuturor persoanelor și autorităților interesate.

**PREȘEDINTE DE ȘEDINȚĂ**

**Adriean MIRCEA**



Nr. ....  
17

Din 17.02.2023

**Contrasemnează**

**SECRETAR GENERAL**

**Dan-Stelian TANASĂ**